Firmato digitalmente da
Annalisa Morelli
CN = Morelli Annalisa
O = Ordine degli Ingegneri della Provincia di Matera
C = IT

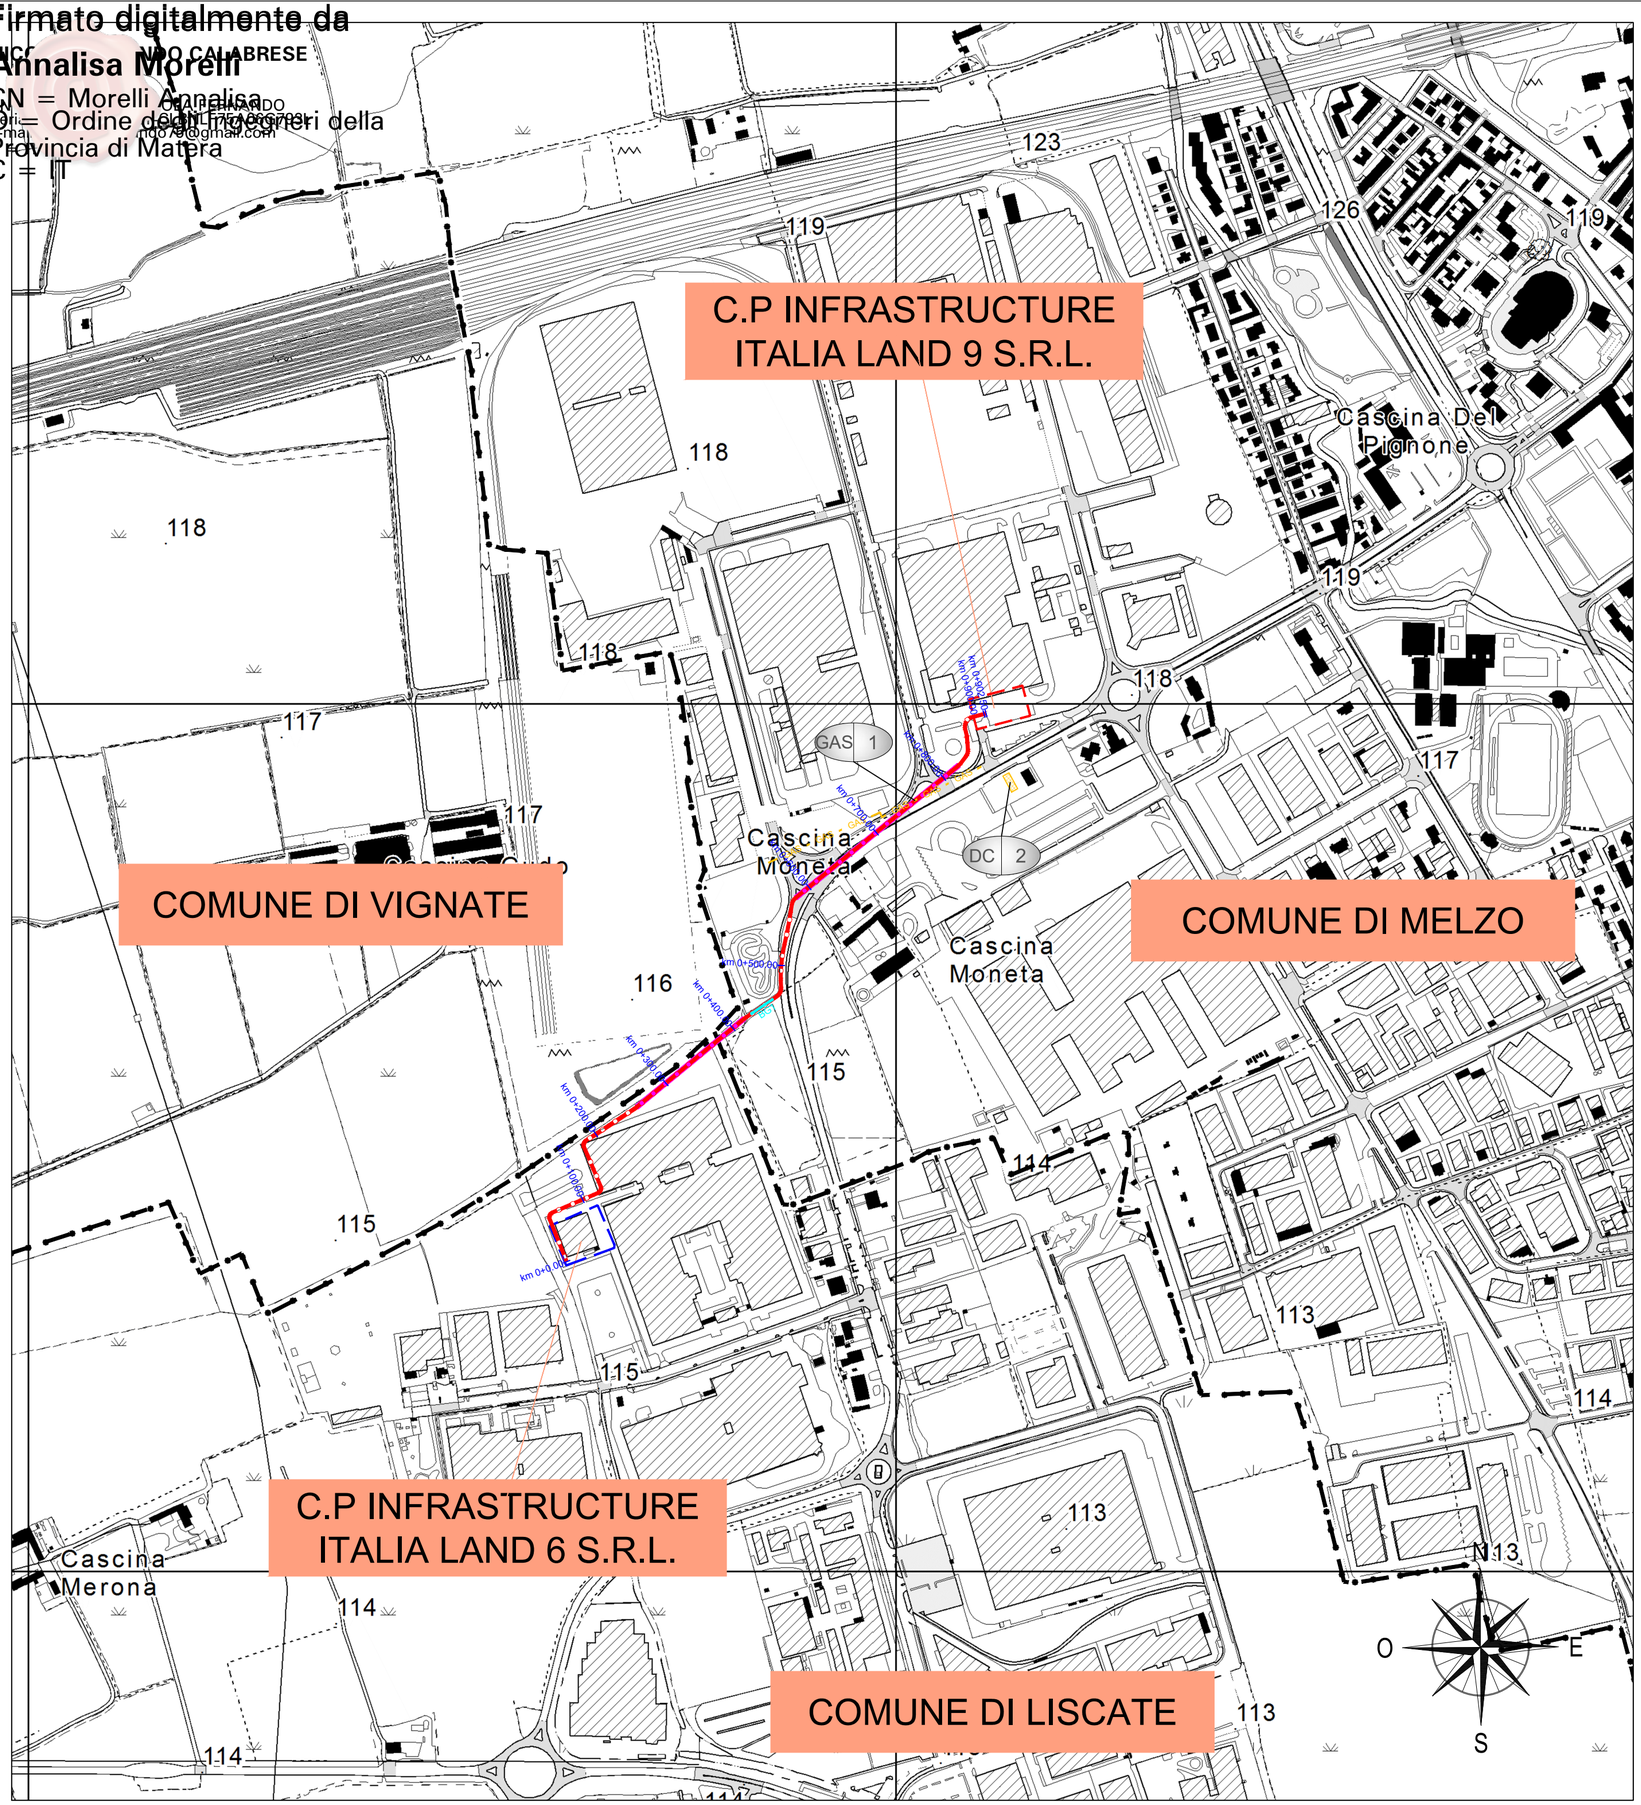

LEGENDA

- ELETTRODOTTO IN PROGETTO
- CONFINI COMUNALI
- TRATTO IN POSA NO DIG
- BUCHE GIUNTI (12m x 1.6m)

INTERFERENZE

- GAS — GASDOTTO
- DISTRIBUTORE DI CARBURANTI
- GAS XX — ATTRAVERSAMENTO N°XX - INTERFERENZA CON GASDOTTO
- DC XX — DISTRIBUTORE STRADALE DI CARBURANTE

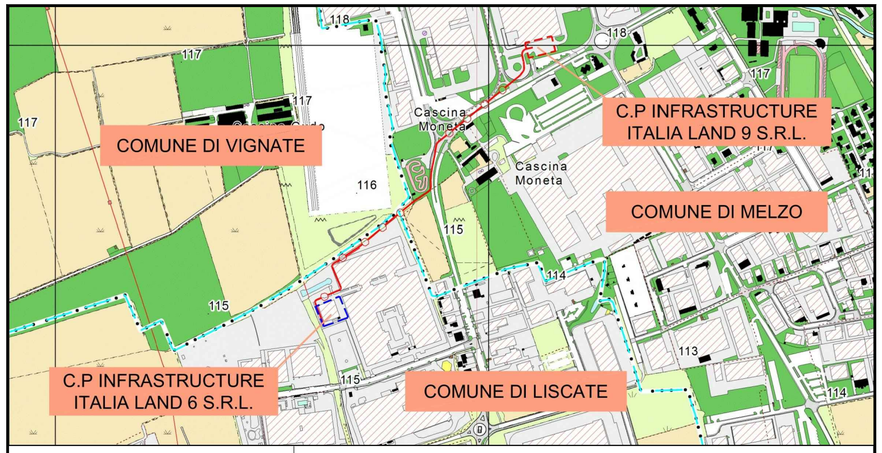

PROGETTAZIONE

STF ENGINEERING S.R.L.

Timbro e Firma Progettista

STF ENGINEERING s.r.l.
SERVIZI PER L'INGEGNERIA
Via Gallizzi n°8
85040 Viggianello (PZ)
Tel./Fax 0973 [illegible]
P.IVA/C.F. [illegible]

REV.	DATA	DESCRIZIONE	ELABORATO	VERIFICATO	APPROVATO
00	07/05/2025	Emissione	A. Morelli	A. Morelli	N. Calabrese C. Fiorenza Team STF Engineering

PROGETTO/PROJECT: MIL L9
Via Cristoforo Colombo, Melzo (MI)

REALIZZAZIONE C.P. INFRASTRUCTURE ITALIA LAND 9 S.R.L. DI MELZO (MI) E RELATIVA CONNESSIONE ALLA C.P. INFRASTRUCTURE ITALIA LAND 6 S.R.L. DI LISCATE (MI) TRAMITE DOPPIA TERNA DI UN ELETTRODOTTO AT 220 kV IN CAVO INTERRATO

PIANO TECNICO DELLE OPERE

PLANIMETRIA CTR CON INDICAZIONE DELLE OPERE ATTRAVERSATE

COMMITTENTE
INFRASTRUCTURE ITALIA LAND 9 S.R.L
VIA DEL BOSCO RINNOVATO, 6
20057 ASSAGO (MI)

COMMESSA

N° DOCUMENTO
SIL9-PT-AT-VVF-03_00

FORMATO FOGLIO
A2

FOGLIO
1 di 1

SCALA
1:5000

FILE:SIL9-PT-AT-VVF-03_00.DWG